



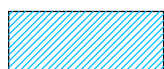
ESTRATTO P.R.G. VIGENTE

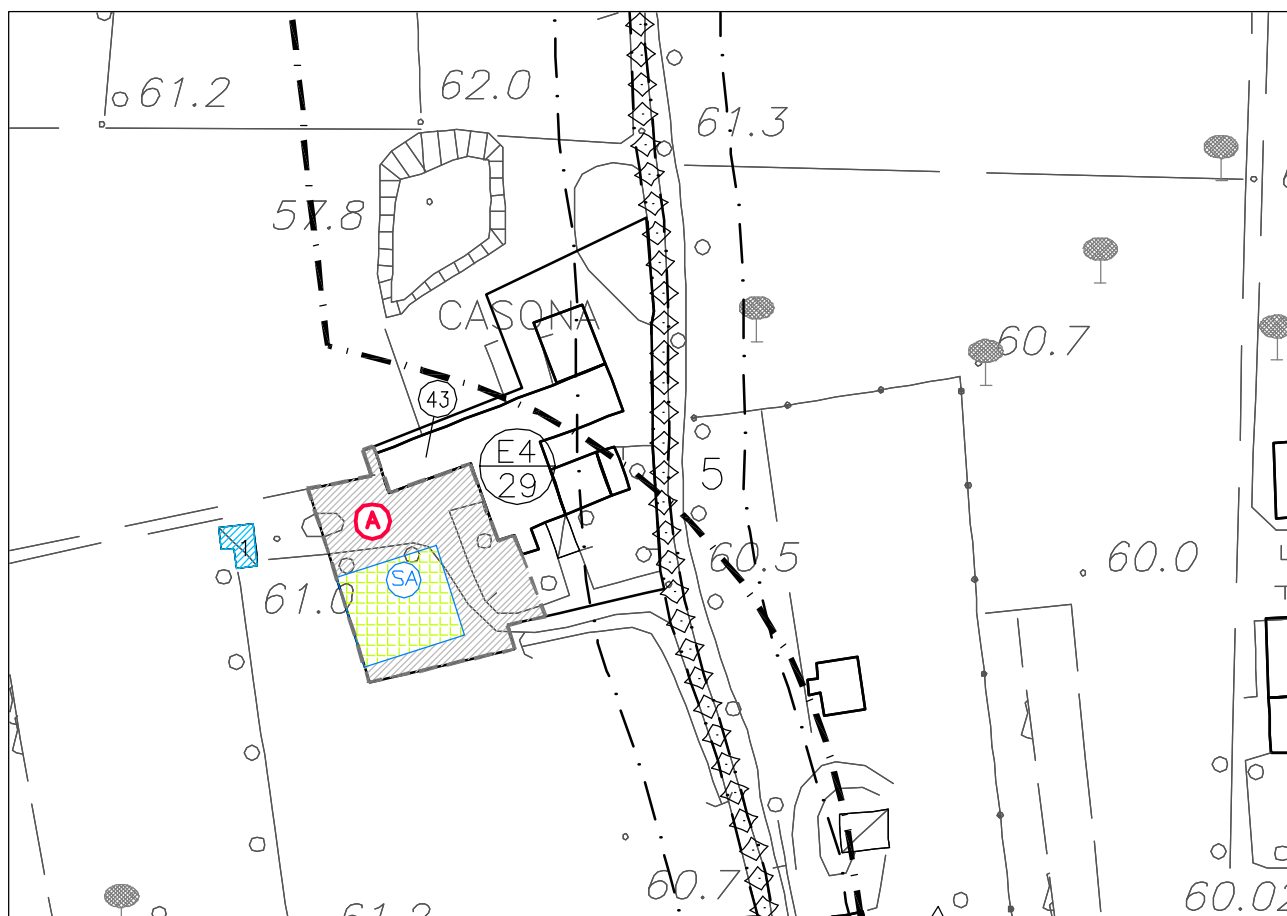


Si prescrive che l'edificio n.1 deve essere demolito e la sua volumetria recuperata all'interno della sgoma limite SA con destinazione residenziale.

PERIMETRO  denominazione zona
ZONA OMogenea  riferimento tabella

 perimetrazione ambito
A= lettera identificazione ambito

 volumetrie da recuperare all'interno
delle sgome limite

 sagoma limite
SA= corrispondenza d'ambito

oggetto n.4 della variante al P.R.G. n.3/2005
approvata con D.G.R.V. n 1312 del 26 maggio 2008

Zona E4/29

scala 1:2000