

COMUNE DI BRESSANVIDO
COMUNE DI POZZOLEONE
Provincia di VICENZA

P.A.T.I.

Elaborato

5


1

Scala

1:10.000

Carta dei Vincoli e della Pianificazione Territoriale

ADEGUATO ALLA CONFERENZA DI SERVIZI

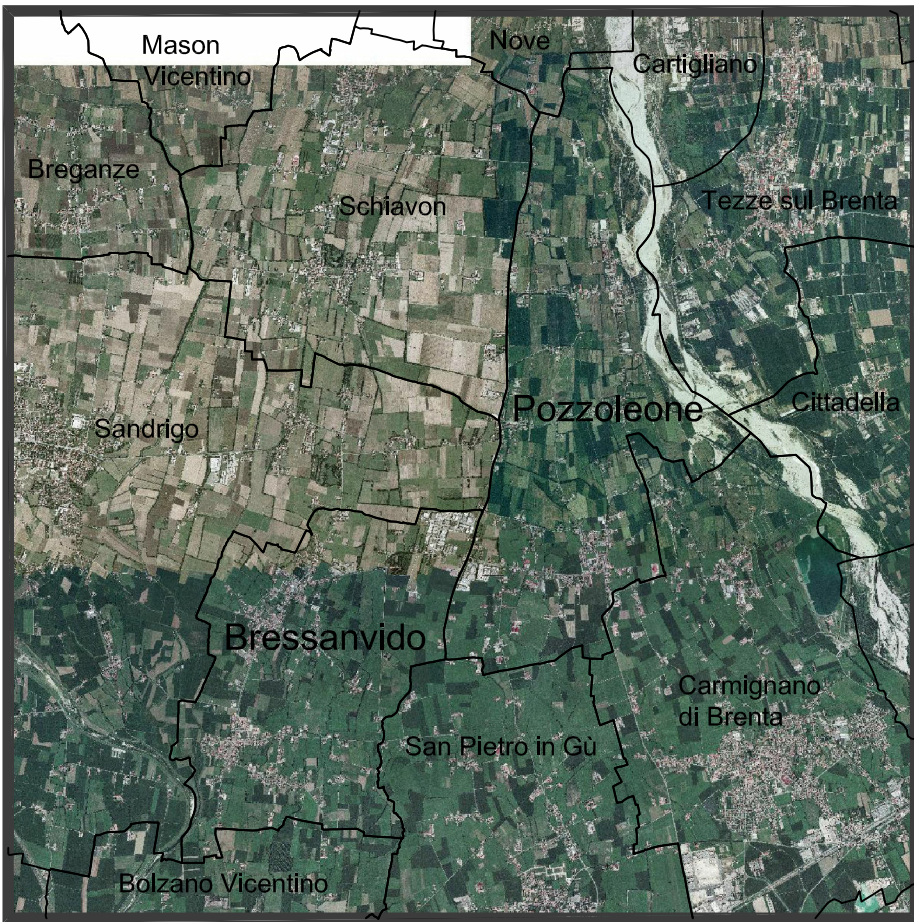

abitat

VIA ROMA, 5
36020 POMEA MAGGIORE (VI)
www.abitat.it - 0444/888888

DATA 28.09.2012

Elaborato
1
Scala
1:10.000

Carta dei Vincoli e della Pianificazione Territoriale

LEGENDA

N.T.A.

	Confini comunali	
	Confini del PATI	
Vincoli		Art. 7
	Vincolo paesaggistico - Corsi d'acqua	Art. 7.1
	Vincolo paesaggistico - Territorio coperto da foreste e boschi	Art. 7.2
	Vincolo paesaggistico - Zone umide	Art. 7.3
	Vincolo monumentale D.Lgs. 42/2004	Art. 7.4
	Vincolo sismico O.P.C.M. 3274/2003 - Zona 3	Art. 7.5
Rete Natura 2000		Art. 8
	Siti di importanza comunitaria	Art. 8.1
	Zone di protezione speciale	Art. 8.1
Pianificazione di livello superiore		Art. 9
	Ambiti dei Parchi o per l'istituzione di Parchi e riserve naturali ed archeologiche ed a tutela paesaggistica	Art. 9.1
	Centri storici	Art. 9.2
	Agri centuriati (Tav. 5.1.B PTCP, art. 41 Norme)	Art. 15
	Aree a rischio Idraulico e Idrogeologico in riferimento al P.A.I. - Progetto Piano Stralcio per l'Assetto Idrogeologico dei bacini idrografici dei fiumi Isonzo, Tagliamento, Piave, Brenta, Bacchiglione - Pericolosità P4	Art. 9.3
Altri elementi / fasce di rispetto		Art. 10
	Idrografia/Fasce di rispetto	Art. 10.1
	Depuratori/Fasce di rispetto	Art. 10.2
	Zone Militari/Servitù o Fasce di rispetto	Art. 10.3
	Cimiteri/Fasce di rispetto	Art. 10.4
	Allevamenti zootecnici intensivi	Art. 10.5
	Pozzi di prelievo per uso idropotabile, idrotermale e idroproduttivo/Fasce di rispetto	Art. 10.6
	Impianti di comunicazione elettronica ad uso pubblico/ Servitù o Fasce di rispetto	Art. 10.7
	Gasdotti/Fasce di rispetto	Art. 10.8
	Elettrodotti/Fasce di rispetto	Art. 10.9
	Oleodotto/Fasce di servitù	Art. 10.10
	Viabilità/Fasce di rispetto	Art. 10.11
	Risorgive/Fasce di rispetto	Art. 14.3

